


- Légende**
- UA: Tisse mixte caractéristique du centre ancien à caractère patrimonial
 - UAa: Tisse mixte caractéristique d'un centre ancien
 - UB: Tisse mixte des bords de centralité
 - UBa: Tisse mixte aux abords du centre ancien et au sud du Boulevard Anatole Briand
 - UBc: Tisse mixte aux abords du centre ancien et au nord du Boulevard Anatole Briand
 - UC: Zone de résidences d'habitat collectif
 - UD: Faubourg rural ancien à caractère patrimonial
 - UE: Zone d'équipements d'intérêt collectif
 - UF: Zone d'activités économiques
 - UG: Transition entre les zones de centralité et les quartiers pavillonnaires
 - UH: Dominante d'habitat pavillonnaire
 - UHa: Dominante d'habitat pavillonnaire dense
 - UHo: Dominante d'habitat pavillonnaire avec commerces de proximité
 - UP: Quartier de Grand Vaux
 - N: Zone naturelle (parcs, squares)

- Emplacement réservé**
- ER: Pour équipement et voirie
 - ERc: Pour création de logements
- Protections environnementales et architecturales**
- PE: Protection d'espace vert à protéger
 - PEa: Espace vert à protéger du PDS actuel (Mairie, bois, canal)
 - PEb: Protection autour des cimetières
 - PEc: Zone non aedificandi
- Retour des implantations**
- AI: Alignement commercial
 - AO: Alignement ordinaire
- Limitaire commercial**
- LC: Implantation de commerces artisanaux, services

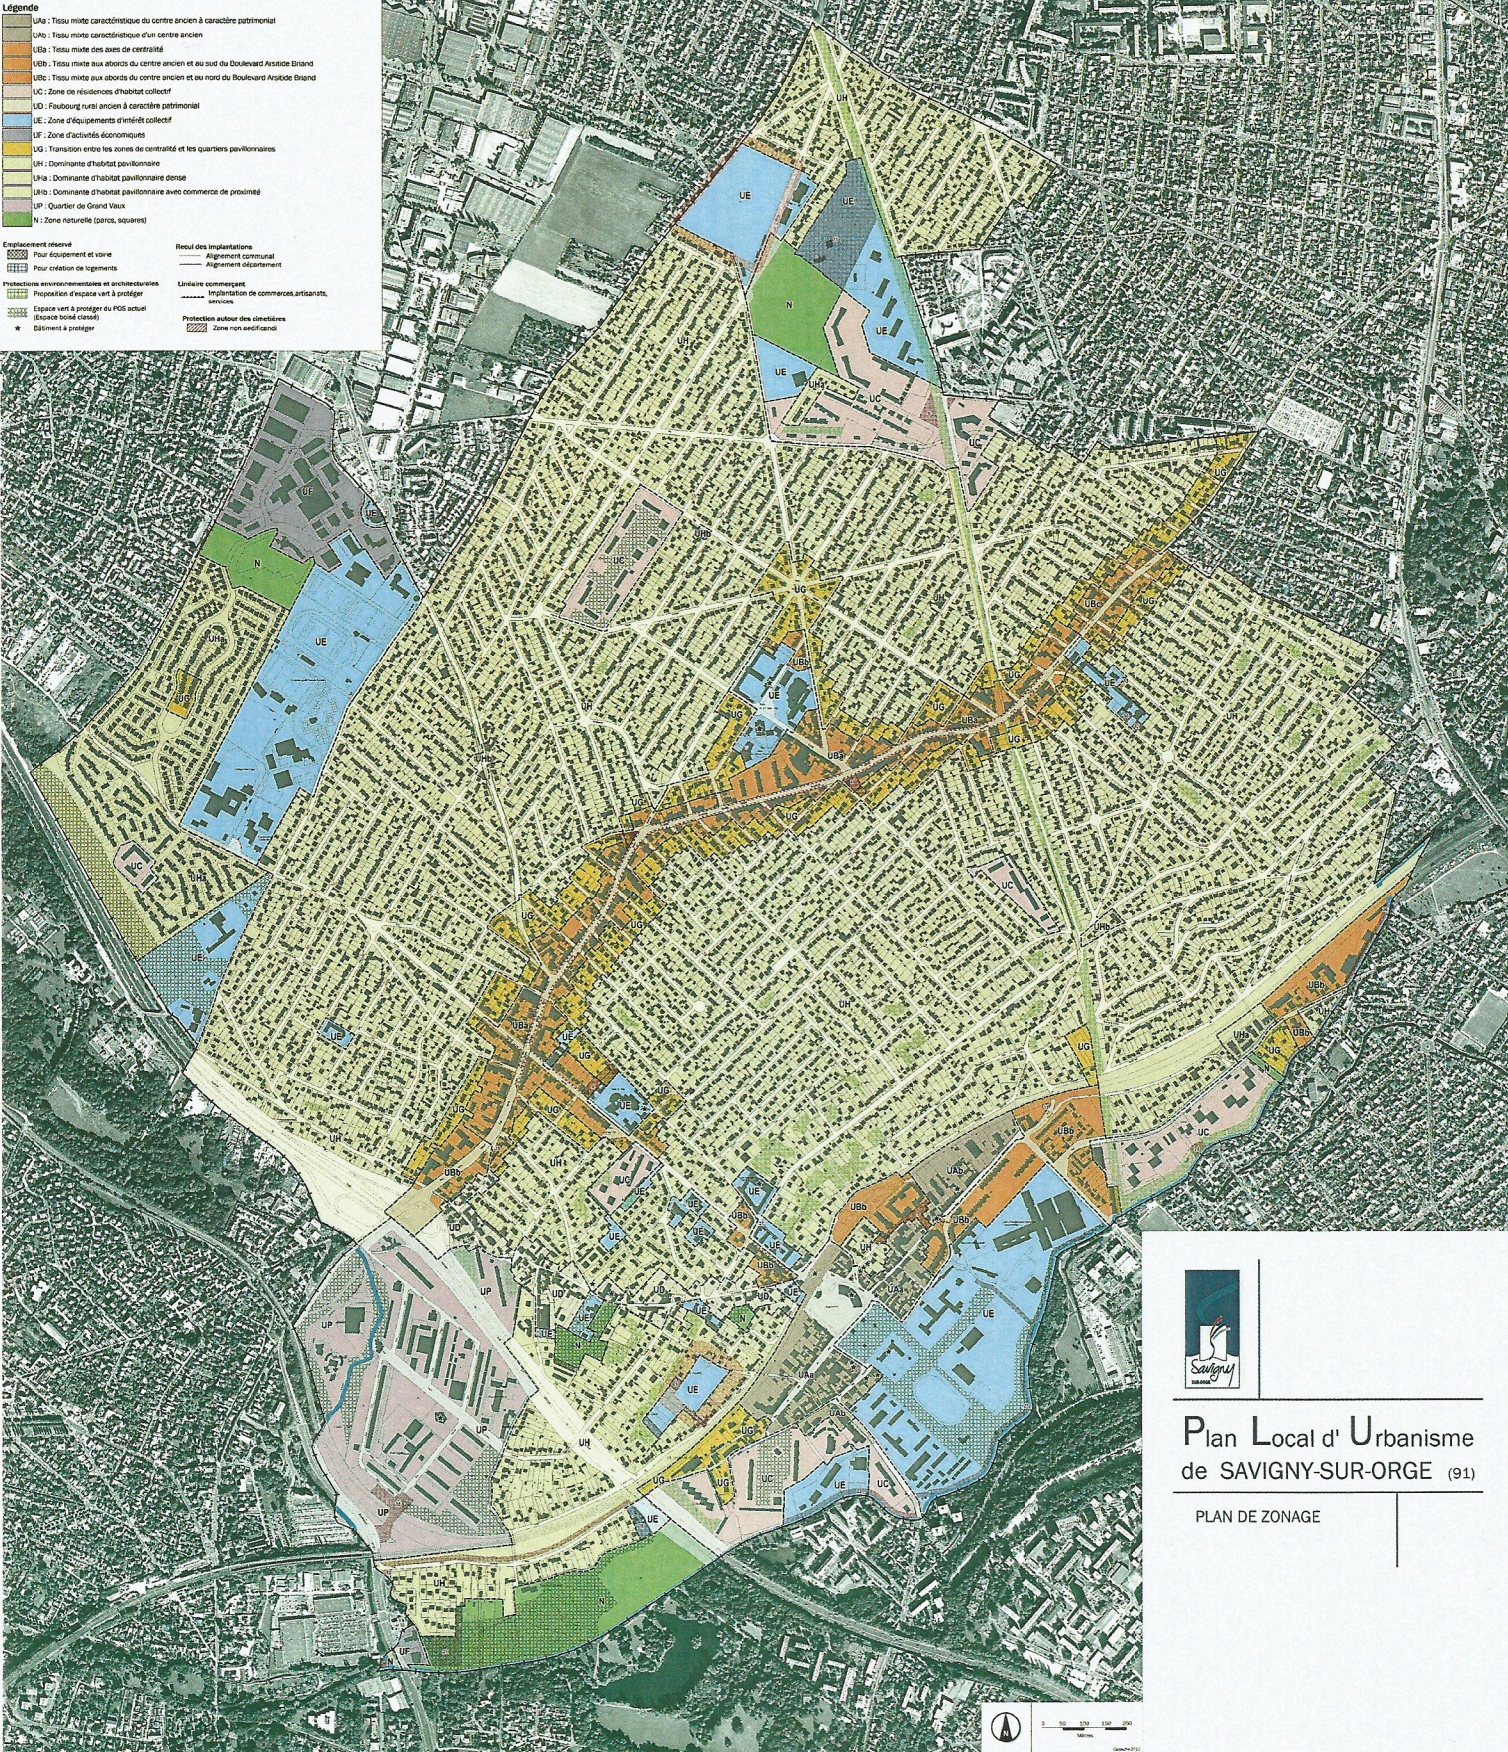

Plan Local d'Urbanisme de SAVIGNY-SUR-ORGE (91)

PLAN DE ZONAGE

